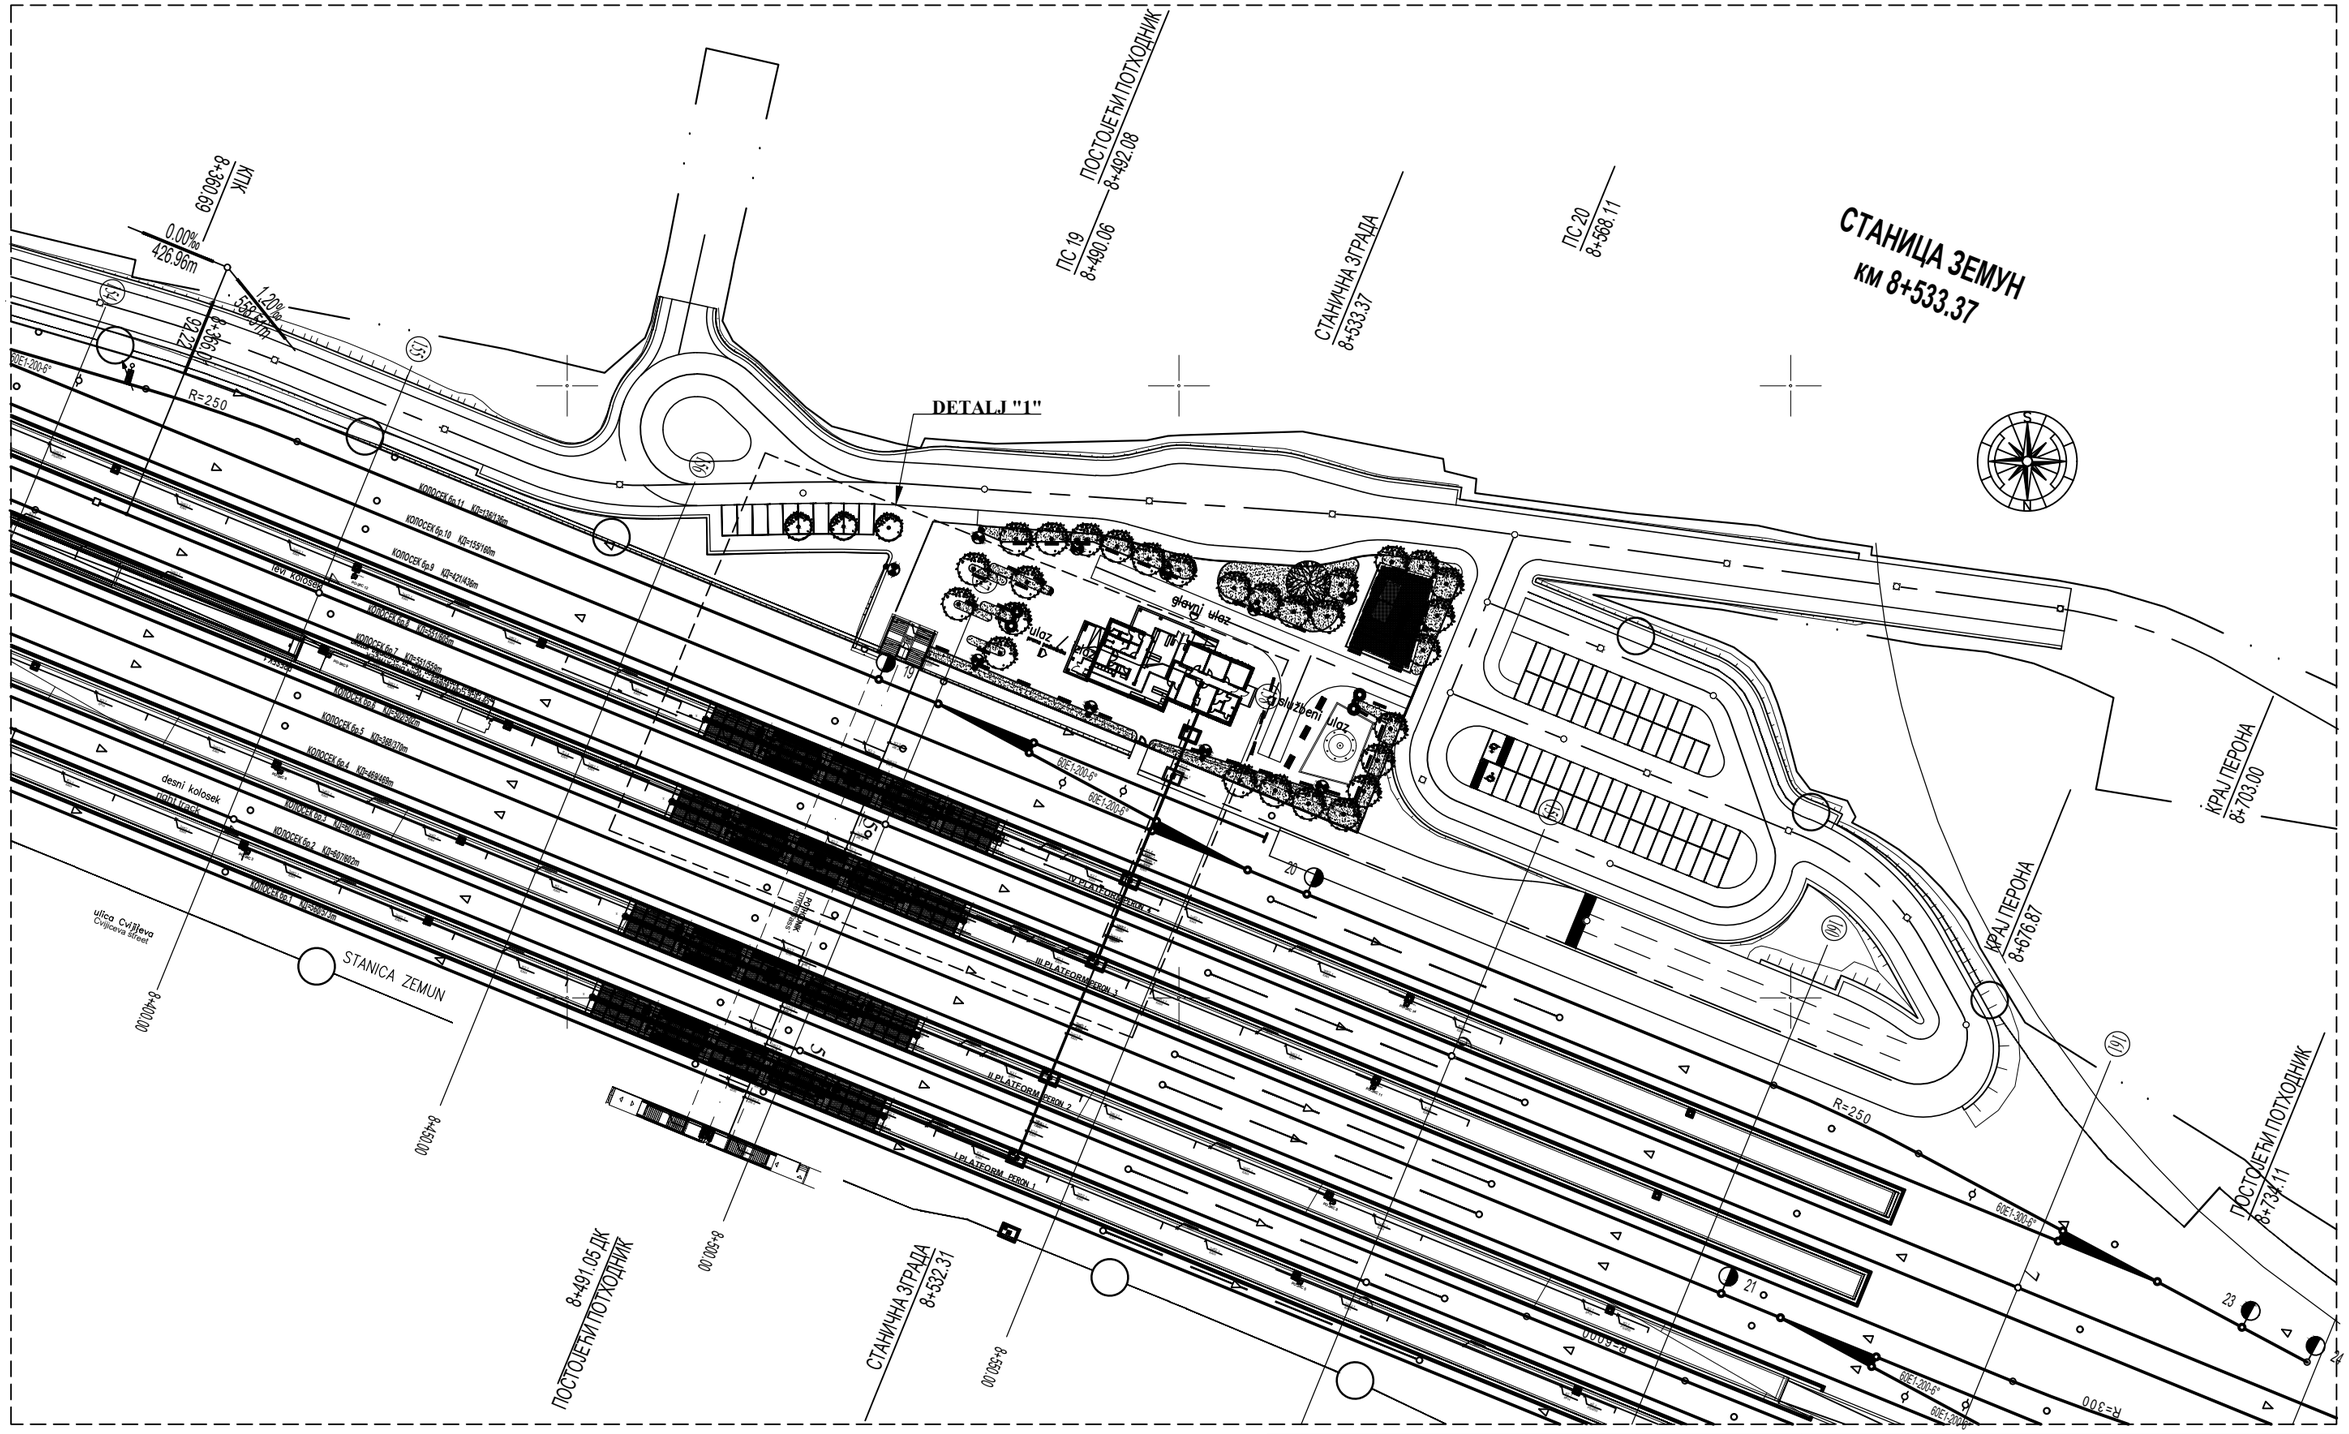
STANICA ZEMUN
км 8+533.37
DETALJ "1"
ПОСТОЈЕЋИ ПОТХОДНИК
8+492.08
ПС.19
8+490.06
СТАНИЧНА ЗГРАДА
8+533.37
ПС.20
8+568.11
КРАЈ ПЕРОНА
8+703.00
КРАЈ ПЕРОНА
8+676.87
ПОСТОЈЕЋИ ПОТХОДНИК
8+734.11
8+491.05 ДК
ПОСТОЈЕЋИ ПОТХОДНИК
СТАНИЧНА ЗГРАДА
8+532.31
0.00‰
426.96m
1.20‰
553.37m
92.22m
R=250
R=300
desni kolosek
levi kolosek
slepi kolosek
ulica Cvijićeva
Cvijićeva street
STANICA ZEMUN
I PLATFORMA PERON 1
II PLATFORMA PERON 2
III PLATFORMA PERON 3
IV PLATFORMA PERON 4
slepi kolosek
slepi kolosek
slepi kolosek